

LOTTO 2
Stessa Proprietà


PARCO COMUNALE

Altra Proprietà

PARCO COMUNALE

Altra Proprietà

PIANO TERRA

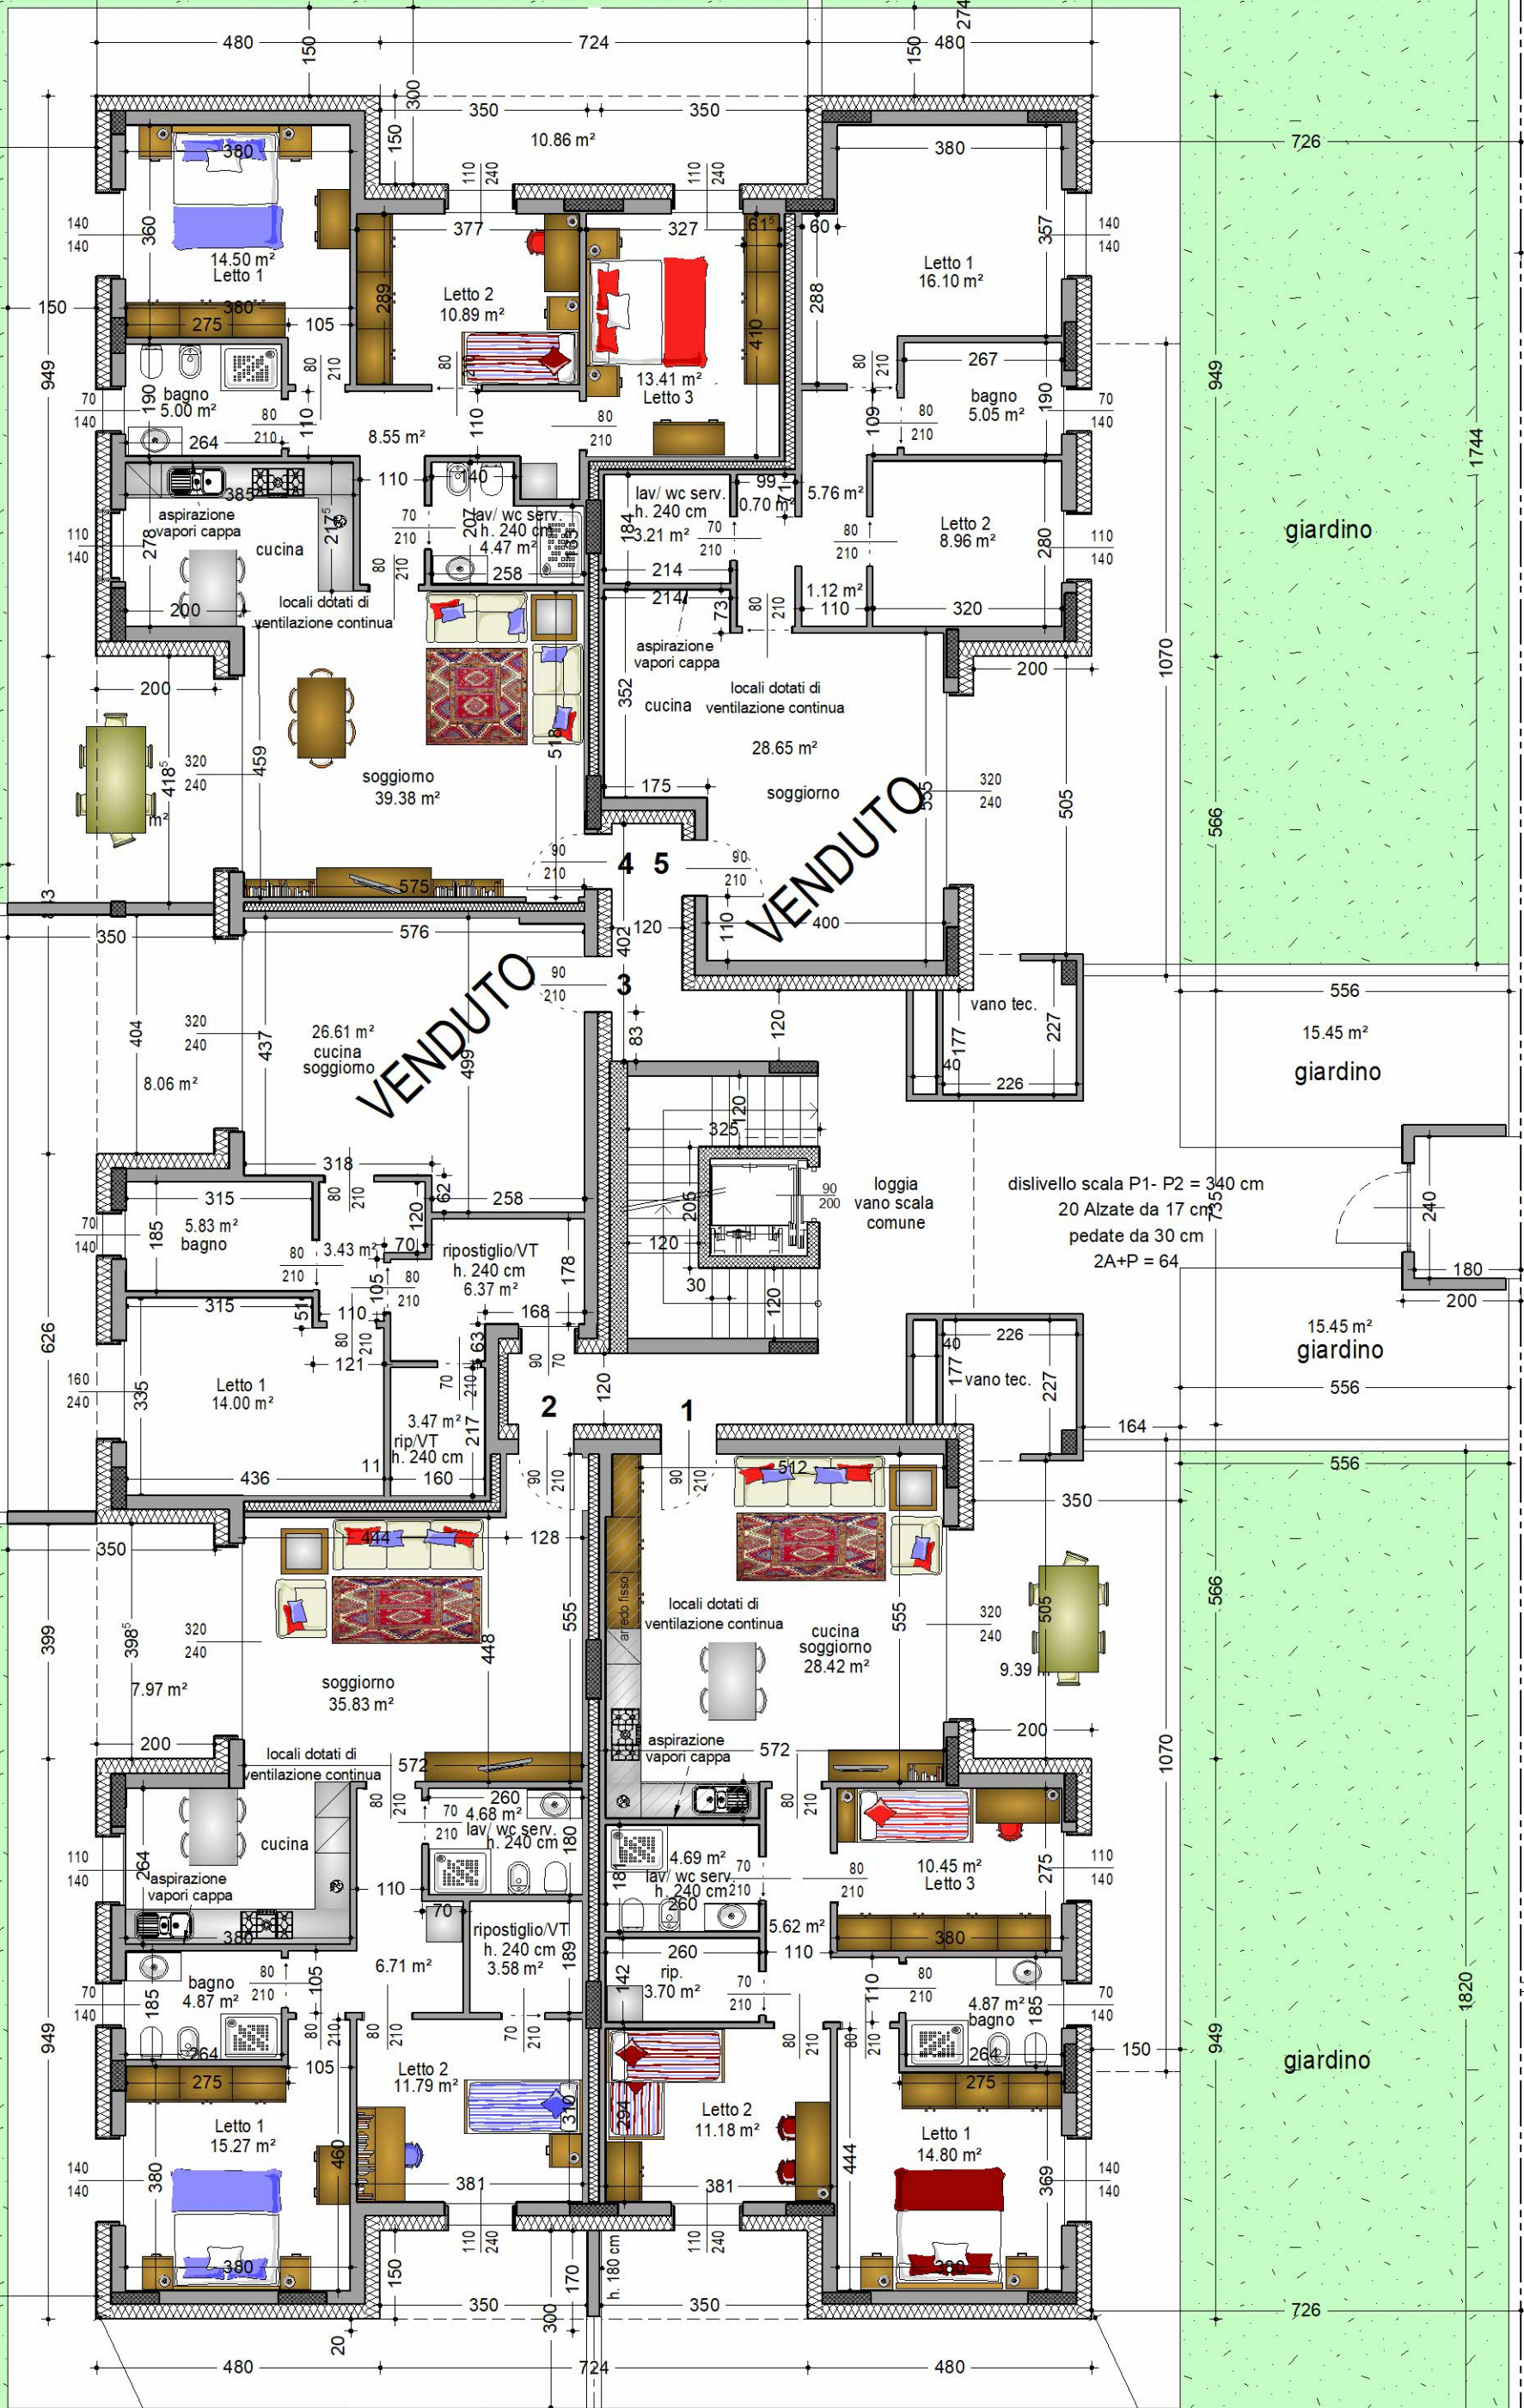

marciapiede

parcheeggi

marciapiede

CABINA ENEL

PARCHEGGIO

PARCHEGGIO

PARCHEGGIO